


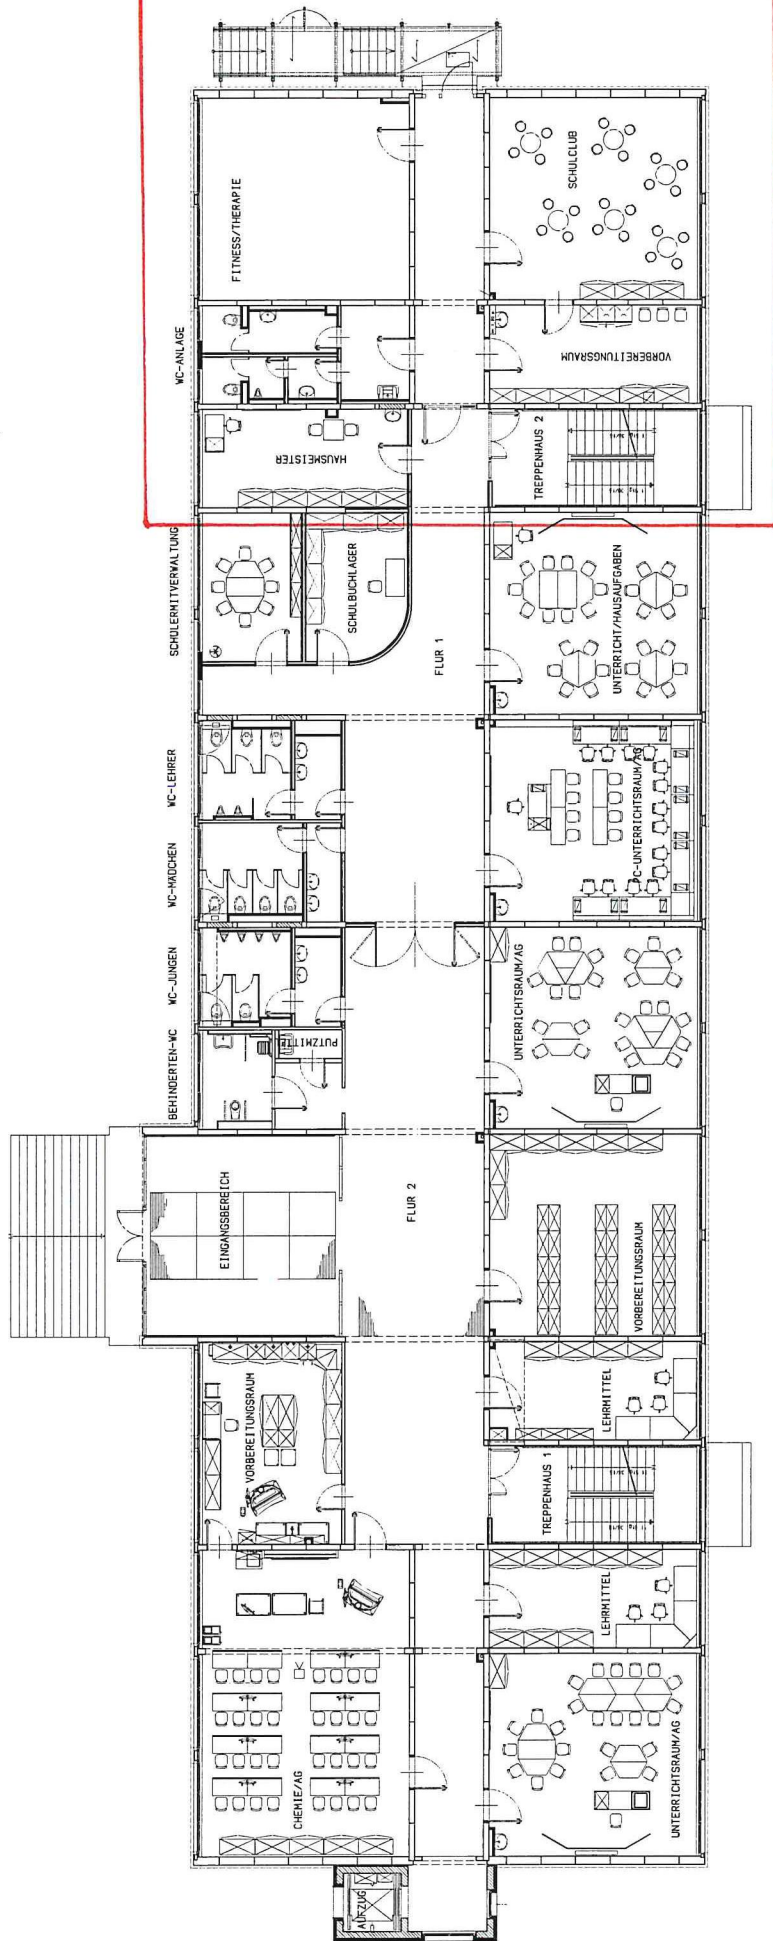

AUSFÜHRUNGSPLANUNG

ARCHITEKTUR - UND INGENIEURBÜRO WUNSCHAUER & PARTNER ARCHITECTS & ENGINEERS 02828 GÖRLITZ TEL 0359 36031-1 FAX 0359 36031-11 20 67		ENTWURFSVERFASSER	
BAUHER: STADTVERWALTUNG GÖRLITZ HUGO-KELLER-STRASSE 14 02828 GÖRLITZ		VERFASST VON: WJ/ERO	
OBJEKT: TEILSANIERUNG / UMBAUMASSNAHMEN HS 6 SCHULENSTRASSE 50 02828 GÖRLITZ		DATUM: 25.10.2005	
BAUTEIL: GRUNDRISS ERDGESCHOSS		ZEICHNUNG: 23017	
		BLATT NR: 150	